


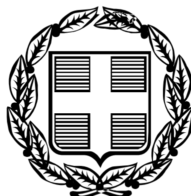

ΕΦΗΜΕΡΙΣ ΤΗΣ ΚΥΒΕΡΝΗΣΕΩΣ

ΤΗΣ ΕΛΛΗΝΙΚΗΣ ΔΗΜΟΚΡΑΤΙΑΣ

ΤΕΥΧΟΣ ΤΕΤΑΡΤΟ **Αρ. Φύλλου 1165**

1 Νοεμβρίου 2005

ΠΕΡΙΕΧΟΜΕΝΑ

ΑΠΟΦΑΣΕΙΣ

ΑΠΟΦΑΣΕΙΣ

Αριθμ. οικ. 15257 (1)

Καθορισμός οριογραμμών αιγιαλού - παραλίας στη θέση «ΠΟΥΝΤΑ ΒΙΓΚΛΑΦΙΩΝ» του Δήμου Βοιών του Ν. Λακωνίας.

Η ΓΕΝΙΚΗ ΓΡΑΜΜΑΤΕΑΣ ΠΕΡΙΦΕΡΕΙΑΣ ΠΕΛΟΠΟΝΝΗΣΟΥ

Έχοντας υπόψη:

1. Γις διατάξεις του ν. 2971/2001 (ΦΕΚ285/τ.Α΄/19.12.2001) «Περί αιγιαλού και παραλίας».

2. Τις διατάξεις του ν.δ. 439/1970 «Περί συμπληρώσεως των διατάξεων περί αιγιαλού».

3. Τις διατάξεις του ν. 3200/1955 «Περί διοικητικής αποκέντρωσης» όπως αυτές τροποποιήθηκαν και ισχύουν σήμερα με τα ν.δ. 532/1970, β.δ. 704/1970, β.δ. 705/1970, β.δ. 192/1972, π.δ. 71/1984, π.δ. 347/1986, ν. 2026/1992, και π.δ. 97/1993.

4. Τις διατάξεις του άρθρου 19 παρ. 5 του ν. 2344/1995, του άρθ. 52 παρ. 6 ν. 2218/1994, του άρθ. 4 παρ. 7 του ν. 2240/1994, δυνάμει των οποίων αρμοδιότητες του Υπουργείου Οικονομικών, που είχαν μεταβιβασθεί στους Νομάρχες, ανήκουν στον Περιφ/κό Δ/ντή, σε συνδυασμό με αυτές του άρθρου 14 παρ. 2 του ν. 2399/1996, με τις οποίες προβλέπεται η κατάργηση των θέσεων των Περιφ/κών Δ/ντών, οι αρμοδιότητες πλέον του οποίου περιήλθαν στο Γενικό Γραμματέα της Περφέρειας και και ασκούνται από τον Αναπληρωτή Περιφ/κό Δ/ντή.

5. Τις διατάξεις του τετάρτου εδαφίου της παρ. 2 του άρθ. 1 και της παρ. 6 του ίδιου άρθρου του ν. 2503/1997 «Διοίκηση, Οργάνωση, Στελέχωση της Περιφέρειας, Ρύθμιση θεμάτων για την Τοπική Αυτοδιοίκηση και άλλες διατάξεις» (ΦΕΚ 107Α΄), σύμφωνα με τις οποίες οι Περιφερειακές Υπηρεσίες του Υπουργείου Οικονομικών, που συγκροτούσαν την Περιφερειακή Διοίκηση του Νομού της Νομαρχίας, δεν υπήχθησαν στην ενιαία οργανική μονάδα της Περιφέρειας, ούτε καταργήθηκαν, αλλά αποτελούν από 1.9.1997, Υπηρεσίες του Υπουργείου Οικονομικών.

6. Το υπ'αριθ.28979/31.7.1997 έγγραφο του Υπουργείου Εσωτερικών, Δημ. Διοίκησης και Αποκέντρωσης, σύμφωνα με το οποίο οι αρμοδιότητες του Γενικού Γραμματέα της Περιφέρειας σε θέματα Υπηρεσιών του Υπουργείου Οικονομικών, μεταφέρονται από 1.9.1997 στον Υπουργό των Οικονομικών.

7. Την υπ' αριθμ. 14650/Δ10685/17.3.2004 (ΦΕΚ 519Β΄/17.3.2004) κοινή απόφαση του Πρωθυπουργού και του Υπουργού Οικονομικών, «περί καθορισμού αρμοδιοτήτων των Υφυπουργών Οικ/μίας & Οικ/κών».

8. Την διάταξη του άρθ. 46 παρ. 21 του ν. 3220/2004 (ΦΕΚ15/28.1.204) «Μέτρα Αναπτυξιακής και Κοινωνικής Πολιτικής-αντικειμενικοποίηση του φορολογικού ελέγχου και άλλες διατάξεις».

9. Την υπ'αριθ.1030067/796/Α0006/7.4.2004 Εγκύκλιο του Υπουργείου Οικ/μίας & Οικ/κών Δ/νση Οργάνωσης.

10. Την από 27.10.2004 έκθεση της Επιτροπής καθορισμού οριογραμμών αιγιαλού-παραλίας στη θέση «ΠΟΥΝΤΑ ΒΙΓΚΛΑΦΙΩΝ» του Δήμου Βοιών του Ν. Λακωνίας και το από Δεκέμβριο 1990 τοπογραφικό διάγραμμα της ΚΕΔ Ναυπλίου που έχει συνταχθεί από τον Τοπ/φο Μηχ/κό Π. Αρβανιτόπουλο, σε κλίμακα 1:2000, και το οποίο έχα θεωρηθεί στις 6.5.2004 από την Τοπ/φο Μηχ/κό της ΚΕΔ Ναυπλίου Ιστικοπούλου-Αντωνίου Ουρανία.

11. Τα υπ'αριθ. 544.5/797/2005 αρ. σχ. 15585/12.7.2005 και 544.5/170/2005 αρ. σχ. 15477/24.2.2005 έγγραφα του ΓΕΝ, αποφασίζουμε:

Επικυρώνουμε την από 27.10.2004 έκθεση της Επιτροπής καθορισμού οριογραμμών αιγιαλού-παραλίας στη θέση «ΠΟΥΝΤΑ ΒΙΓΚΛΑΦΙΩΝ» του Δήμου Βοιών του Ν. Λακωνίας και το από Δεκέμβριο 1990 τοπογραφικό διάγραμμα της ΚΕΔ Ναυπλίου που έχει συνταχθεί από τον Τοπ/φο Μηχ/κό Π. Αρβανιτόπουλο, σε κλίμακα 1:2000, και το οποίο έχει θεωρηθεί στις 6.5.2004 από την Τοπ/φο Μηχ/κό της ΚΕΔ Ναυπλίου Ιστικοπούλου-Αντωνίου Ουρανία.

Στο παραπάνω διάγραμμα καθορίστηκε η οριογραμμή του αιγιαλού με κόκκινη συνεχή πολυγωνική γραμμή με στοιχεία Ι-1-2-...-19-20. Καθορίστηκε η οριογραμμή

της παραλίας με κίτρινη συνεχή πολυγωνική γραμμή με στοιχεία Ι΄-1΄-2΄-...-19΄-20΄ της οποίας οι κορυφές εξασφαλίζονται με παράλληλη μετάθεση της κόκκινης πολυγωνικής γραμμής του αιγιαλού κατά είκοσι (20) μέτρα. Καθορίστηκε η οριογραμμή του παλαιού αιγιαλού με μπλε πολυγωνική γραμμή με στοιχεία Ι-Α-Β-Γ-8΄-9΄-10΄-11΄-Δ-Ε-Ζ-Η-Θ-Ι΄΄-Κ-Λ-Μ-Ν.

Στη ζώνη της παραλίας δεν υπάρχουν κτίσματα.

Η απόφαση αυτή να δημοσιευθεί μαζί με την έκθεση της Επιτροπής και το τοπογραφικό διάγραμμα στην Εφημερίδα της Κυβερνήσεως.

Τρίπολη, 28 Σεπτεμβρίου 2005

Η Γενική Γραμματέας Περιφέρειας
ΑΓΓΕΛΑ ΑΒΟΥΡΗ

ΕΚΘΕΣΗ ΕΠΙΤΡΟΠΗΣ

Καθρρσμός των ορογραμμών αιγιαλού-παραλίας του ν. 2971/2001 στη θέση «Πούντα Βιγκλαφίων» του Δήμου Βοιών του Ν. Λακωνίας.

Οι κάτωθι υπογεγραμμένοι:

1) Βλαχάκος Κων/νος Προϊστάμενος της Κτηματικής Υπηρεσίας.

2) Περδικογιάννη Ευφροσύνη, Τοπ/φος Μηχ/κός, υπάλληλος της Κτηματικής Υπηρεσίας.

3) Παναρίτης Κοσμάς, Λιμενάρχης Υ/Χ Νεάπολης.

4) Λιακάκος Δημήτριος, Πολ/κός Μηχ/κός, Αναπλ/τής Προϊστάμενος του τμήματος Πολεοδομίας Χωρ/ξίας και Περ/ντος της Νομαρχιακής Αυτ/σης Λακωνίας.

5) Αθανασούλης Ιωάννης Πολ/κός Μηχ/κός της Δ/νσης ΠΕΧΩ Περιφέρειας Πελ/σου.

Αποτελούντες την επιτροπή καθορισμού των οριογραμμών αιγιαλού δυνάμει του άρθρ. 3 παρ. 1 του νόμου 2971/2001 όπως έχουν οριστεί με την υπ' αριθμ. 14755/8.10.2004 απόφαση της Γενικής Γραμματέως Περιφέρειας Πελ/σου.

Έχοντας υπόψιν.

1) Το από Δεκέμβριο 1990 τοπογραφικό διάγραμμα της ΚΕΔ Ναυπλίου που έχει συνταχθεί από τον Τοπ/φο Μηχ/κό Π. Αρβανιτόπουλο και έχει θεωρηθεί στις 6.5.2004 από την Τοπ/φο Μηχ/κό της ΚΕΔ Ναυπλίου Ιστικοπούλου-Αντωνίου Ουρανία.

3) Τις διατάξεις του ν. 2971/2001 και την σχετική δικαστική και διοικητική Νομολογία.

4) Τα στοιχεία καθορισμού αιγιαλού και παραλίας που προβλέπονται από το αρθ. 9 του ν. 2971/2001 και ειδικότερα:

α. Τη γεωμορφολογία του εδάφους για την οποία αναλυτικά αναφέρεται ότι:

1) Η μορφολογία της ακτής συνίσταται από:

Χαλαρά ιζήματα που έχουν προκύψει από την εναπόθεση φερτών υλών θαλάσσης.

2) Της ακτής συνέχονται εκτάσεις.

i) Πεδινές

ii) Με έδαφος γαιώδες αμμώδες

iii) Εκτός σχεδίου.

iv) Αδόμητες.

v) Με χρήση γεωργική.

3) Το φυσικό όριο βλάστησης συνίσταται από:

i) Χαμηλή ποώδη βλάστηση

ii) Θαμνώδη φυσική βλάστηση (καλαμιές)

iii)Τεχνητή ποώδη βλάστηση

β. Το γεγονός ότι στην περιοχή δεν εντοπίστηκαν παράκτιοι φυσικοί πόροι.

γ. Τα πορίσματα από την εκτίμηση των μετεωρολογικών στοιχείων της περιοχής ήτοι το γεγονός ότι η περιοχή δεν προσβάλλεται από ισχυρούς ανέμους γιατί είναι προστατευμένη αφού βρίσκεται μέσα σε υπήνεμο κόλπο.

δ. Τη μορφολογία του πυθμένα ο οποίος συνίσταται από αμμώδη σύσταση ήπιες κλίσεις και μκρά βάθη κοντά στην ακτή πράγμα που συνεπάγεται τη θραύση του κύματος και την εκτόνωση της ενέργειάς του σε μεγάλη απόσταση από την ακτογραμμή και άρα μικρή επίδραση στην ακτή.

ε. Τον τομέα ανάπτυξης κυματισμού σε σχέση με το μετωπό της ακτής, ότι δηλαδή πρόκειται για ακτή με μκρό ανάπτυγμα πελάγους.

στ. Την μη ύπαρξη τεχνικών έργων που νομίμως υφίστανται.

ζ. Την μη ύπαρξη εγκεκριμένων χωροταξικών κατευθύνσεων και χρήσεως γης που επηρεάζουν την παράκτια ζώνη.

η. Την ύπαρξη δημόσιων κτημάτων σε άμεση γειτνίαση με την υπό καθορισμό περοχή

θ. Το ότι δεν υφίσταται Κτηματολόγιο.

ι. Την μη ύπαρξη ευπαθών οικοσυστημάτων και προστατευόμενων περιοχών.

5) Το 544.5/827/1999 αρθ.σχεδ 1713/18.11.1999 έγγραφο ΓΕΝ.

6) Το 544.5/728/2004 αρθ.σχεδ. 1026/20.7.2004 έγγραφο ΓΕΝ, αποφασίζει:

Καθορίζει την ορογραμμή του αιγιαλού με κόκκινη συνεχή πολυγωνική γραμμή με τα στοιχεία Ι-1-2-3-...-19-20.Την ορογραμμή της παραλίας δια συνεχούς κίτρινης πολυγωνικής γραμμής με τα στοιχεία Ι΄-1΄-2΄-3΄-...-19΄-20΄ της οποίας α κορυφές εξασφαλίζονται δια παραλλήλου μεταθέσεως της ερυθράς πολυγωνικής γραμμής του αιγιαλού κατά είκοσι (20) μέτρα. Καθορίζα την ορογραμμή του παλαιού αιγιαλού με τα στοιχεία Ι-Α-Β-Γ-8΄-9΄-10΄-11΄-Δ-Ε-Ζ-Η-Θ-Ι΄΄-Κ-Λ-Μ-Ν-Ξ κατά τρόπον όπως έχει και η απεικόνιση των καλλιεργήσιμων γαιών στο τοπογραφικό διάγραμμα, διότι ένεκα του μεγάλου εύρους των ελωδών εκτάσεων, είναι εμφανές ότι τα έλη έχουν φυσική κατάληξη προς το εσωτερκό με μαιανδρική εικόνα και θεωρούμε ότι είναι σωστό να ακολουθηθεί η γραμμή όπως έχει καθορισθεί από την ίδια την φύση.

Στη ζώνη της παραλίας δεν υπάρχουν κτίσματα.

Η Επιτροπή

ΚΩΝ/ΝΟΣ ΒΛΑΧΑΚΟΣ
ΕΥΦΡΟΣΥΝΗ ΠΕΡΔΙΚΟΓΙΑΝΝΗ
ΚΟΣΜΑΣ ΠΑΝΑΡΙΤΗΣ
ΔΗΜΗΤΡΙΟΣ ΛΙΑΚΑΚΟΣ
ΙΩΑΝΝΗΣ ΑΘΑΝΑΣΟΥΛΗΣ


ΠΙΝΑΚΑΣ

Συντεταγμένων Πολυγωνικών & Τριγωνομετρικών σημείων

Στ 40	965.65	-25496.46
Στ 41	1060.25	-25526.05
Στ 42	1145.63	-25555.10
Στ 43	1228.35	-25564.04
Στ 44	1274.74	-25615.70
Στ 45	1334.35	-25639.70
Στ 46	1378.66	-25700.75
Στ 47	1495.45	-25763.14
Στ 48	1537.19	-25920.54
Στ 49	1648.31	-25912.75
Στ 50	1712.91	-25885.50
Στ 51	1778.12	-25844.10
Στ 52	1854.28	-25800.71
Στ 53	1892.44	-25765.41
Στ 54	1865.92	-25706.59
Στ 55	1896.10	-25677.19
Στ 56	1957.68	-25566.50
Στ 57	2028.02	-25515.42
Στ 58	2114.70	-25472.84
Στ 59	2191.91	-25432.15
Τι	1549.70	-25269.58

σημ. Τι είναι ταράτσα ταβέρνας Μάριου

Συντεταγμένες κορυφών αιγιαλού		
Α/Α	X(μ)	Y(μ)
Ι≡Σ40	+965,65	-25496,46
1≡Σ41	+1060,23	-25526,03
2≡Σ42	+1145,63	-25555,10
3≡Σ45	+1334,35	-25639,70
4≡Σ46	+1378,66	-25700,75
5≡Σ47	+1495,45	-25763,14
6	+1528,00	-25732,00
7	+1384,00	-25608,00
8	+1682,00	-25408,00
9	+1870,00	-25332,00
10	+2022,00	-25268,00
11	+2104,00	-25203,00
Συντεταγμένες παλαιού αιγιαλού		
Α/Α	X(μ)	Y(μ)
Α	+1118,00	-25415,00
Β	+1180,00	-25524,00
Γ	+1364,00	-25544,00
8'	+1670,00	-25390,00
9'	+1870,00	-25312,00
10'	+2014,00	-25250,00
11'	+2104,00	-25180,00
Δ	+2204,00	-25220,00
Ε	+2164,00	-25099,00

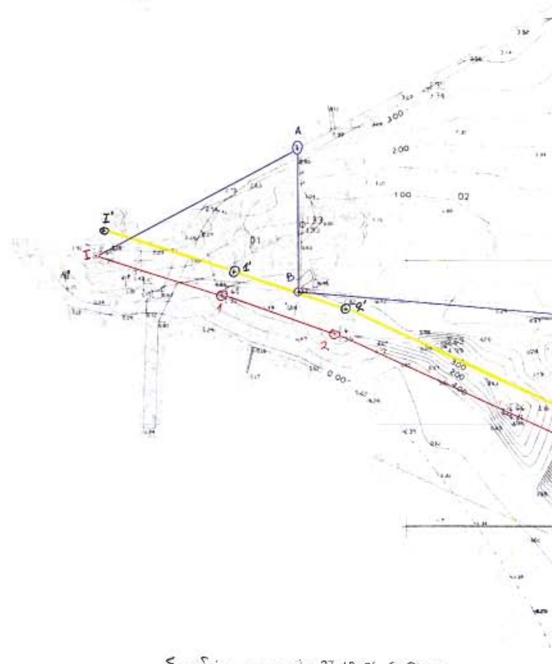

Συνοδεύει την από 27-10-04 Εκθεση της Επιτροπης αιγιαλου του Ν 2971/01 (αρθρο 3 § 1).

— Γραμμη αιγιαλου — Γραμμη παραλιας

— Γραμμη παλαιού αιγιαλού

Σπαρτη 27-10-04

Ο πρόεδρος




Τα μέλη:


1) [υπογραφή]

2) [υπογραφή] ΚΟΣΜΑΣ Λ.Σ. (ΕΥ)

3) [υπογραφή] ΔΗΜΗΤΡΗΣ ΛΙΑΚΑΚΟΣ Πολ. Μηχανικός με Α' β

4) [υπογραφή] ΑΘΑΝΑΣΟΥΛΗΣ ΙΩΑΝ. ΠΟΛ. ΜΗΧ-ΚΟΣ ΜΕ Γ8

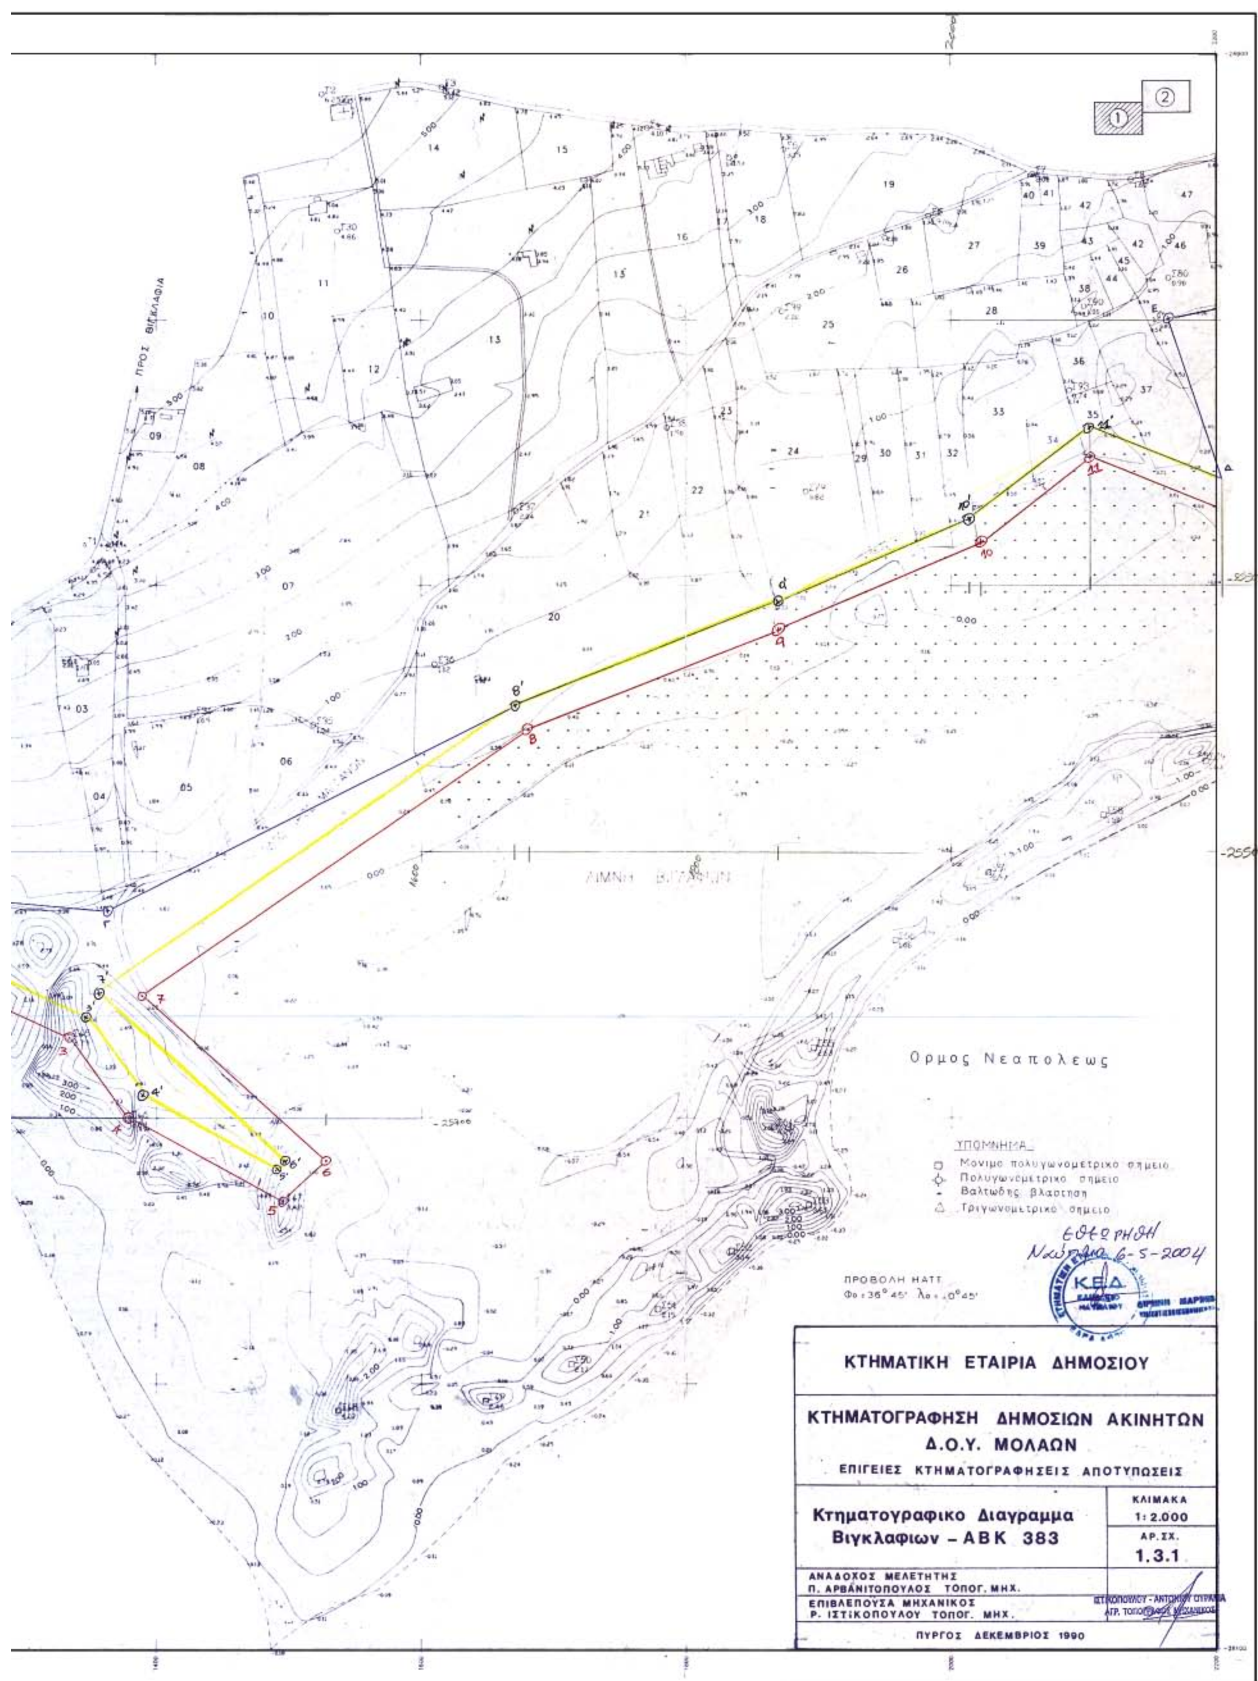
ΠΡΟΣ ΒΙΓΚΛΑΦΙΑ
ΛΙΜΝΗ ΒΙΓΚΛΑΦΙΩΝ
Ορμος Νεαπολεως
ΥΠΟΜΝΗΜΑ
Μονιμο πολυγωνομετρικο σημειο
Πολυγωνομετρικο σημειο
Βαλτωδης βλαστηση
Τριγωνομετρικο σημειο
ΠΡΟΒΟΛΗ ΗΑΤΤ
Φο = 36° 45' λο = 0°45'
ΕΘΕΩΡΗΘΗ
Ναύπλιο 6-5-2004
ΚΤΗΜΑΤΙΚΗ ΕΤΑΙΡΙΑ ΔΗΜΟΣΙΟΥ
ΚΤΗΜΑΤΟΓΡΑΦΗΣΗ ΔΗΜΟΣΙΩΝ ΑΚΙΝΗΤΩΝ
Δ.Ο.Υ. ΜΟΛΑΩΝ
ΕΠΙΓΕΙΕΣ ΚΤΗΜΑΤΟΓΡΑΦΗΣΕΙΣ ΑΠΟΤΥΠΩΣΕΙΣ
Κτηματογραφικο Διαγραμμα
Βιγκλαφιων - ΑΒΚ 383
ΚΛΙΜΑΚΑ
1:2.000
ΑΡ.ΣΧ.
1.3.1
ΑΝΑΔΟΧΟΣ ΜΕΛΕΤΗΤΗΣ
Π. ΑΡΒΑΝΙΤΟΠΟΥΛΟΣ ΤΟΠΟΓ. ΜΗΧ.
ΕΠΙΒΛΕΠΟΥΣΑ ΜΗΧΑΝΙΚΟΣ
Ρ. ΙΣΤΙΚΟΠΟΥΛΟΥ ΤΟΠΟΓ. ΜΗΧ.
ΠΥΡΓΟΣ ΔΕΚΕΜΒΡΙΟΣ 1990

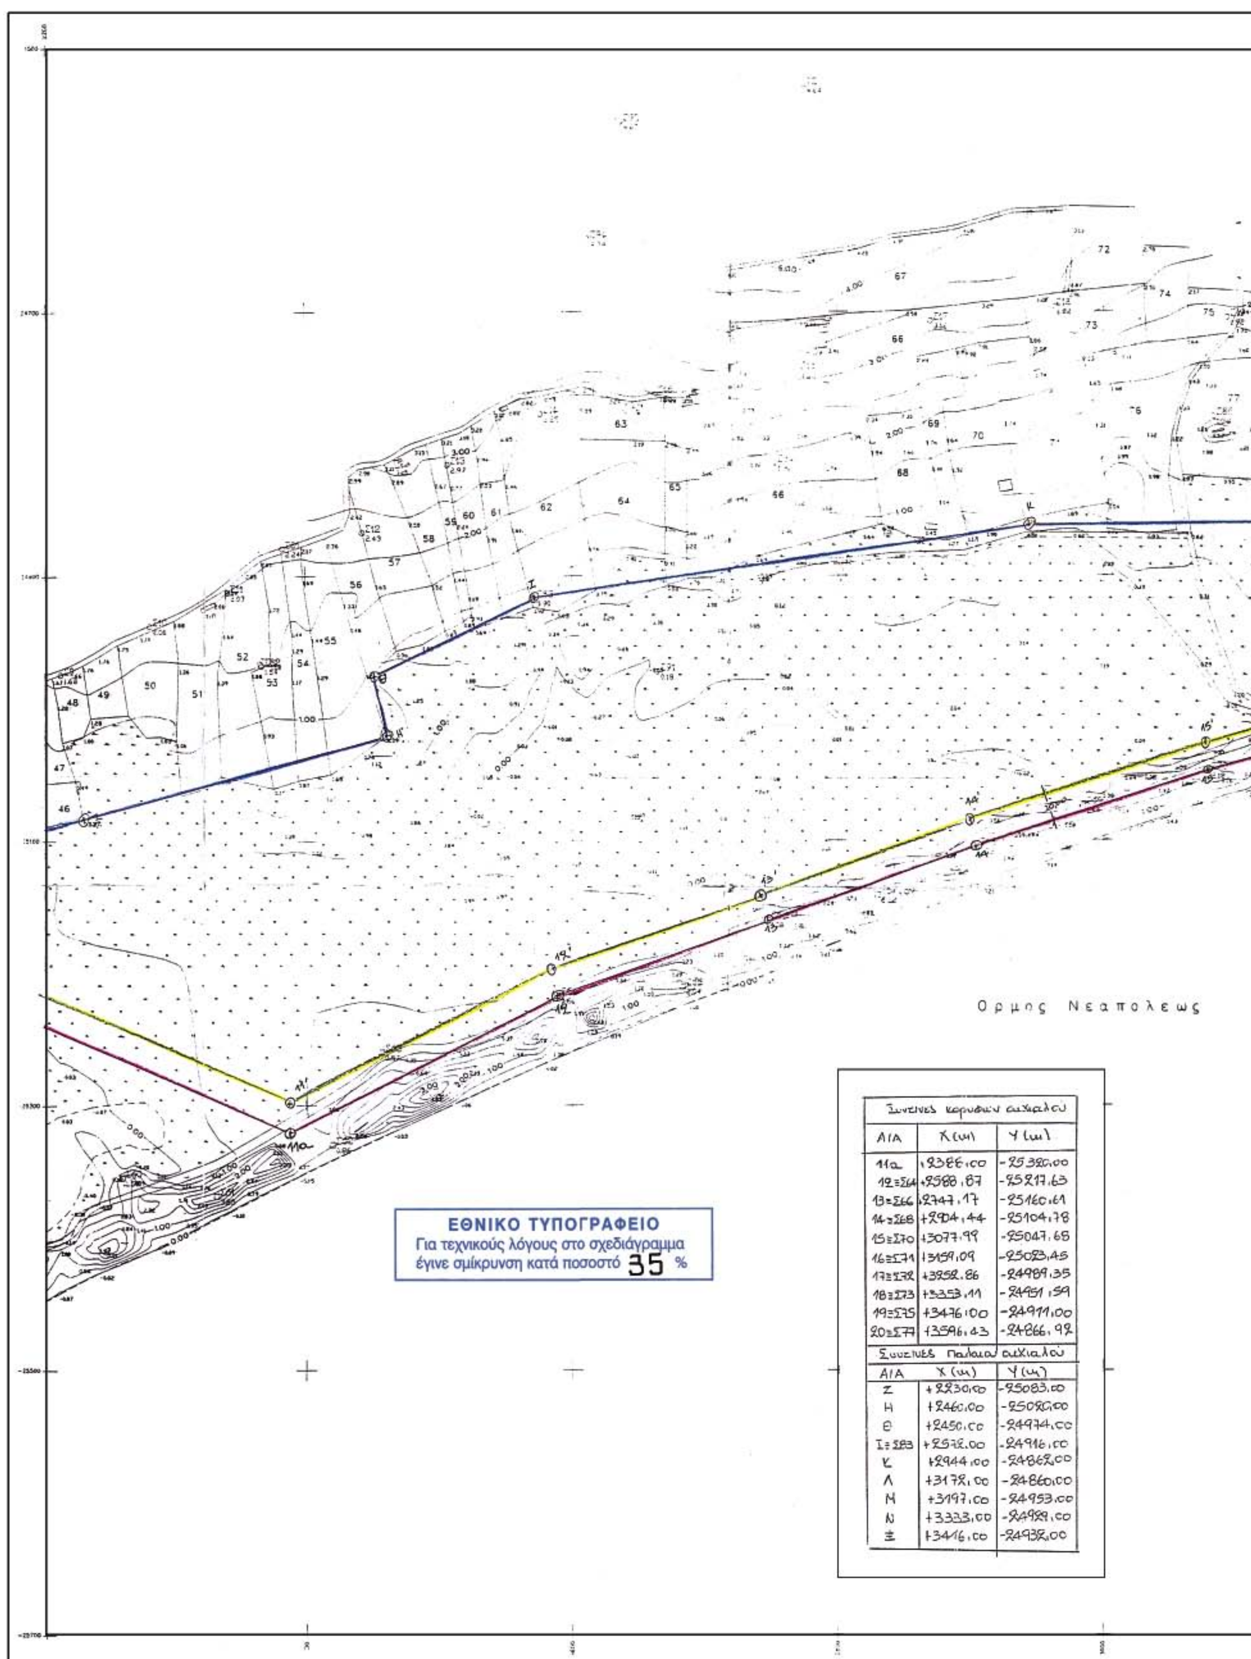

Συντ/νες κορυφών αιγιαλού		
Α/Α	Χ (m)	Υ (m)
11α	+2386.00	-25320.00
12≡Σ64	+2588.67	-25217.63
13≡Σ66	+2747.17	-25160.61
14≡Σ68	+2904.44	-25104.78
15≡Σ70	+3077.99	-25047.68
16≡Σ71	+3159.09	-25023.45
17≡Σ72	+3252.86	-24989.35
18≡Σ73	+3353.11	-24951.59
19≡Σ75	+3476.00	-24911.00
20≡Σ77	+3596.43	-24866.92

Συντ/νες παλαιού αιγιαλού		
Α/Α	Χ (m)	Υ (m)
Ζ	+2230.00	-25083.00
Η	+2460.00	-25020.00
Θ	+2450.00	-24974.00
Ι≡Σ83	+2572.00	-24916.00
Κ	+2944.00	-24862.00
Λ	+3172.00	-24860.00
Μ	+3197.00	-24953.00
Ν	+3333.00	-24929.00
Ξ	+3416.00	-24932.00



ΥΠΟΜΝΗΜΑ

- Μόνιμο πολυγωνομετρικό σημείο
- Πολυγωνομετρικό σημείο
- Θαμνώδης βλάστηση
- Τριγωνομετρικό σημείο

ΠΙΝΑΚΑΣ

Συντεταγμένων Πολυγωνικών ή Τριγωνομετρικών σημείων

	Χ	Ψ
Στ 60	2257.11	-25354.18
Στ 61	2330.70	-25368.34
Στ 62	2419.74	-25329.83
Στ 63	2456.15	-25260.32
Στ 64	2588.87	-25217.63
Στ 65	2682.78	-25210.77
Στ 66	2747.17	-25160.64
Στ 67	2829.78	-25141.65
Στ 68	2904.44	-25104.78
Στ 69	2984.35	-25073.62
Στ 70	3077.99	-25047.68
Στ 71	3159.09	-2502545
Στ 72	3207.36	-24984.35
Στ 73	3363.11	-24951.59
Στ 74	3415.46	-24894.74
Στ 76	3526.97	-24868.75
Στ 77	3596.43	-24866.92
Τ5	3509.72	-24894.91

ΚΤΗΜΑΤΙΚΗ ΥΠΗΡΕΣΙΑ

Σπάρτη 14-09-2005

Ο Μηχ/κός



ΜΑΡΡΑΣ ΒΑΣΙΛΕΙΟΣ
Τ.Ε. ΤΟΠ/ΦΟΣ ΜΗΧ/ΚΟΣ

ΕΘΕΩΡΗΘΗ
Ναύπλιο 6-5-2004



Συνοδεύει την από 27-10-04 έκθεση της Επιτροπής αιγιαλού του Ν. 2971/01 (άρθρο 3 § 1).

— Γραμμή αιγιαλού — Γραμμή παραλίας
— Γραμμή παλαιού αιγιαλού

Σπάρτη 27-10-04

Ο Πρόεδρος



Τα μέλη

1)

2)

3) ΔΗΜΗΤΡΗΣ ΛΙΑΚΑΚΟΣ
Πολ. Μηχανικός με Α' β

4) ΑΘΑΝΑΣΟΥΛΗΣ ΙΩΑΝ.
ΠΟΛ. ΜΗΧ-ΚΟΣ ΜΕ Γβ

ΠΡΟΒΟΛΗ ΗΑΤΤ
Φ_0 = 36° 45' λ_0 = 0° 45'

ΚΤΗΜΑΤΙΚΗ ΕΤΑΙΡΙΑ ΔΗΜΟΣΙΟΥ

ΚΤΗΜΑΤΟΓΡΑΦΗΣΗ ΔΗΜΟΣΙΩΝ ΑΚΙΝΗΤΩΝ
Δ.Ο.Υ. ΜΟΛΑΩΝ

ΕΠΙΓΕΙΕΣ ΚΤΗΜΑΤΟΓΡΑΦΗΣΕΙΣ ΑΠΟΤΥΠΩΣΕΙΣ

Κτηματογραφικο Διαγραμμα
Βιγκλαφιων – ΑΒΚ 383

ΚΛΙΜΑΚΑ 1:2.000

ΑΡ.ΣΧ. 1.3.2

ΑΝΑΔΟΧΟΣ ΜΕΛΕΤΗΤΗΣ
Π. ΑΡΒΑΝΙΤΟΠΟΥΛΟΣ ΤΟΠΟΓ. ΜΗΧ.

ΕΠΙΒΛΕΠΟΥΣΑ ΜΗΧΑΝΙΚΟΣ
Ρ. ΙΣΤΙΚΟΠΟΥΛΟΥ ΤΟΠΟΓ. ΜΗΧ.

ΠΥΡΓΟΣ ΔΕΚΕΜΒΡΙΟΣ 1990

Αριθμ.οικ.17079/941 (2)

Τροποποίηση του ρυμοτομικού σχεδίου Καματερού στα Ο.Τ. 877 και 880.

Ο ΝΟΜΑΡΧΗΣ ΑΘΗΝΩΝ

Έχοντας υπόψη:

1. Τις διατάξεις του από 17.7.1923 ν.δ/τος και ειδικότερα τα άρθρα 1, 3, 7 και 70 αυτού, όπως μεταγενέστερα τροποποιήθησαν και συμπληρώθησαν.

2. Τις διατάξεις του π.δ/τος 14/27.7.1999 (ΦΕΚ 580Δ/99) και ειδικότερα τα άρθρα 152, 153, 154 και 159.

3. Τις διατάξεις των Ιδρυτικών Νόμων της Νομαρχιακής Αυτ/σης ν. 2218/1994 (ΦΕΚ 90/Α/94).

4. Τις διατάξεις του π.δ/τος 30/1996 (ΦΕΚ 21/Α/96) «Κώδικας Νομαρχιακής Αυτ/σης όπως τροποποιήθηκε και ισχύει σήμερα.

5. Τις διατάξεις του Ισχύοντος Οργανισμού Εσωτερικής Οργάνωσης και λειτουργίας των Υπηρεσιών της Νομ.Αυτ/σης Αθηνών (ΦΕΚ 1262/Β/31.12.1997) όπως τροποποιήθηκε και συμπληρώθηκε (ΦΕΚ 724/Β/6.6.2003) και ισχύει σήμερα (ΦΕΚ 769/Β/13.6.2003).

6. Τις διατάξεις του άρθρου 29 του ν. 2831/2000 (ΦΕΚ 140/Α) όπως αντικαταστάθηκαν με το άρθρο 10 του ν.3044/26.8.2002 (ΦΕΚ 197/Α).

7. Τις διατάξεις του άρθρου 90 του «Κώδικα για τη Κυβέρνηση και τα Κυβερνητικά Όργανα» που κυρώθηκε με το αρ. πρώτο του π.δ. 63/2005, σύμφωνα με τις οποίες από τις διατάξεις αυτής της απόφασης δεν προκαλείται δαπάνη σε βάρος του κρατικού προϋπολογισμού και του προϋπολογισμού του Δήμου.

8. Τις διατάξεις του άρθρου 69 του 30/1996 π.δ/τος (ΦΕΚ 21/Α/96), όπως τροποποιήθηκε και ισχύει, σύμφωνα με τις οποίες επιτρέπεται, κατά αυτής της απόφασης, η υποβολή προσφυγής στον Γ.Ε. της Περιφέρειας, μόνον για παράβαση Νόμου και σε προθεσμία τριάντα (30) ημερών από την δημοσίευση σε ΦΕΚ.

9. Την υπ'αρ. οικ.2639/10.3.2004 απόφαση Νομάρχη Αθηνών.

10. Τις υπ'αριθμ. 13/2000, 14/2000 και 144/2004 αποφάσεις του Δημοτικού Συμβουλίου Καματερού.

11 .Την υπ'αριθμ. 13/2005 (θέμα 6) γνωμοδότηση του Συμβουλίου ΧΟΠ του Νομαρχιακού Τομέα Δυτικής Αθήνας, αποφασίζει:

Εγκρίνει την τροποποίηση στα Ο.Τ. 877 και 880 Δήμου Καματερού με την έγκριση διαμπερών πεζοδρόμων και επιβολή προκηπίου τριών (3.00) μέτρων στην μία πλευρά του καθενός, και την αρίθμηση σε $877^{Α}$-$880^{Α}$-880 όπως αναλυτικά φαίνεται στο σχετικό τοπογραφικό σχεδιάγραμμα σε κλίμακα 1:500 που συνέταξε η τεχνική Υπηρεσία του Δήμου Καματερού, θεωρήθηκε από την Υπηρεσία μας και αντίγραφό του θα δημοσιευθεί με την απόφαση αυτή στην Εφημερίδα της Κυβέρνησης.

Η απόφαση αυτή και με το συνημμένο σχεδιάγραμμα να δημοσιευθεί στην Εφημερίδα της Κυβερνήσεως.

Αιγάλεω, 16 Σεπτεμβρίου 2005

Ο Νομάρχης

Ι. ΣΓΟΥΡΟΣ

ΕΛΛΗΝΙΚΗ ΔΗΜΟΚΡΑΤΙΑ
ΝΟΜΑΡΧΙΑΚΗ ΑΥΤΟΔΙΟΙΚΗΣΗ
ΑΘΗΝΩΝ–ΠΕΙΡΑΙΩΣ
ΝΟΜΑΡΧΙΑ ΑΘΗΝΑΣ
ΔΗΜΟΣ ΚΑΜΑΤΕΡΟΥ

ΚΤΗΜΑΤΟΛΟΓΙΚΟΣ ΠΙΝΑΚΑΣ

ΑΡΙΘΜ. ΚΤΗΜ.	ΟΝΟΜΑΤΕΠΩΝΥΜΟ	ΔΙΕΥΘΥΝΣΗ ΚΑΤΟΙΚΙΑΣ
1.	0138-02 ΡΑΠΤΗ ΞΑΝΘΗ	Μ. ΑΣΙΑΣ 68 ΚΑΜΑΤΕΡΟ
2.	0138-03 ΡΑΛΛΗΣ ΑΠΟΣΤΟΛΟΣ	ΑΓΑΜΕΜΝΟΝΟΣ 7 ΧΟΛΑΡΓΟΣ
	0138-03 ΡΑΛΛΗΣ ΛΑΜΠΡΟΣ	ΑΓΑΜΕΜΝΟΝΟΣ 7 ΧΟΛΑΡΓΟΣ
3.	0138-11 ΡΑΛΛΗΣ ΑΠΟΣΤΟΛΟΣ	ΑΓΑΜΕΜΝΟΝΟΣ 7 ΧΟΛΑΡΓΟΣ
	0138-11 ΡΑΛΛΗΣ ΛΑΜΠΡΟΣ	ΑΓΑΜΕΜΝΟΝΟΣ 7 ΧΟΛΑΡΓΟΣ
4.	0138-06 ΠΑΠΑΙΩΝΟΥ ΒΛΑΔΙΜΗΡΟΣ	Μ. ΑΣΙΑΣ 83 ΚΑΜΑΤΕΡΟ
	0138-06 ΑΘΑΝΑΣΟΠΟΥΛΟΥ ΒΑΡΒΑΡΑ	ΚΑΡΑΙΣΚΑΚΗ 25 ΜΕΤΑΜΟΡΦΩΣΗ
	0138-06 ΖΗΚΑΣ ΚΩΝ/ΝΟΣ	ΚΑΡΑΙΣΚΑΚΗ 25 ΜΕΤΑΜΟΡΦΩΣΗ
	0138-06 ΚΑΠΕΤΑΝΙΟΣ ΙΩΑΝΝΗΣ	ΚΕΝΤΡΙΚΗ ΠΛΑΤΕΙΑ 2 ΑΧΑΡΝΕΣ
5.	0138-06 ΖΑΝΙΑ ΜΑΡΙΑΝΘΗ	Μ. ΑΣΙΑΣ 81 ΚΑΜΑΤΕΡΟ
6.	0138-20 ΠΑΠΑΙΩΑΝΝΟΥ ΜΑΡΙΑ	Μ. ΑΣΙΑΣ 83 ΑΧΑΡΝΕΣ
	0138-20 ΠΑΠΑΙΩΑΝΝΟΥ ΝΙΚΟΛΑΟΣ	Μ. ΑΣΙΑΣ 83 ΚΑΜΑΤΕΡΟ
7.	0138-08 ΤΣΙΛΗΣ ΑΘΑΝΑΣΙΟΣ	Μ. ΑΣΙΑΣ 64 ΚΑΜΑΤΕΡΟ

ΕΘΝΙΚΟ ΤΥΠΟΓΡΑΦΕΙΟ
Για τεχνικούς λόγους στο σχεδιάγραμμα έγινε σμίκρυνση κατά ποσοστό 34 %

ΟΔΟΣ ΓΡ. ΑΥΞΕΝΤΙΟΥ
ΟΔΟΣ Μ. ΑΣΙΑΣ
ΟΔΟΣ ΑΜ. ΔΑΦΝΗ
ΟΔΟΣ ΠΕΝΤΕΛΗΣ
ΠΕΖΟΔΡΟΜΟΣ
ΟΤΓ877Α
ΟΤΓ877
ΟΤΓ880Α
ΟΤΓ880
ΟΤ410Α
ΟΤ410

ΤΟΠΟΓΡΑΦΙΚΟ ΔΙΑΓΡΑΜΜΑ
ΣΤΟ ΟΤΓ877–880 ΤΗΣ ΠΟΛΕΟΔΟΜΙΚΗΣ ΕΝΟΤΗΤΑΣ 5–6
ΤΟΥ ΔΗΜΟΥ ΚΑΜΑΤΕΡΟΥ
ΚΛΙΜΑΚΑ 1 : 500

ΝΟΜΑΡΧΙΑΚΗ ΑΥΤΟΔΙΟΙΚΗΣΗ
ΑΘΗΝΩΝ - ΠΕΙΡΑΙΩΣ
ΝΟΜΑΡΧΙΑ ΑΘΗΝΩΝ
ΤΟΜΕΑΣ ΔΥΤΙΚΟΣ
Δ/ΝΣΗ ΠΟΛΕΟΔΟΜΙΑΣ
Συνοδεύει την υπ' αριθ.
Απόφαση
ΑΘΗΝΑ
Ο ΝΟΜΑΡΧΗΣ

Το παρόν διάγραμμα συνοδεύει την υπ' αριθμ. [illegible] απόφαση του Δημοτικού Συμβουλίου, είναι το αναρτηθέν και συμφωνεί με το λεκτικό της παραπάνω απόφασης.
Ο ΔΗΜΑΡΧΟΣ
Ο ΑΝΤΙΔΗΜΑΡΧΟΣ ΤΕΧΝΙΚΩΝ ΥΠΗΡΕΣΙΩΝ
ΝΙΚΗΤΑΣ [illegible]ΜΑΡΙΝΟΠΟΥΛΟΣ

ΑΚΡΙΒΕΣ ΑΝΤΙΓΡΑΦΟ

ΚΑΜΑΤΕΡΟ ΟΚΤΩΒΡΙΟΣ 2004

ΘΕΩΡΗΘΗΚΕ	ΣΥΝΤΑΧΘΗΚΕ
Ο ΠΡΟΙΣΤΑΜΕΝΟΣ Τ.Υ	Ο ΜΗΧ/ΚΟΣ ΤΟΥ ΔΗΜΟΥ
ΜΑΓΓΙΝΑΣ ΣΠΥΡ.	ΔΕΡΜΙΤΖΑΚΗΣ Π.